Doorsnede A - A'

Schaal 1 : 100

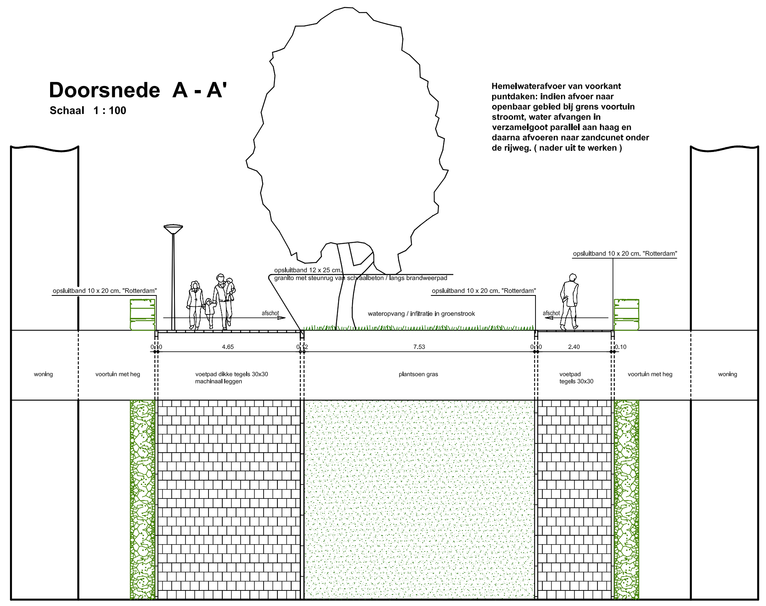

Doorsnede B - B'
Directeur de Gelderstraat

Schaal 1 : 100

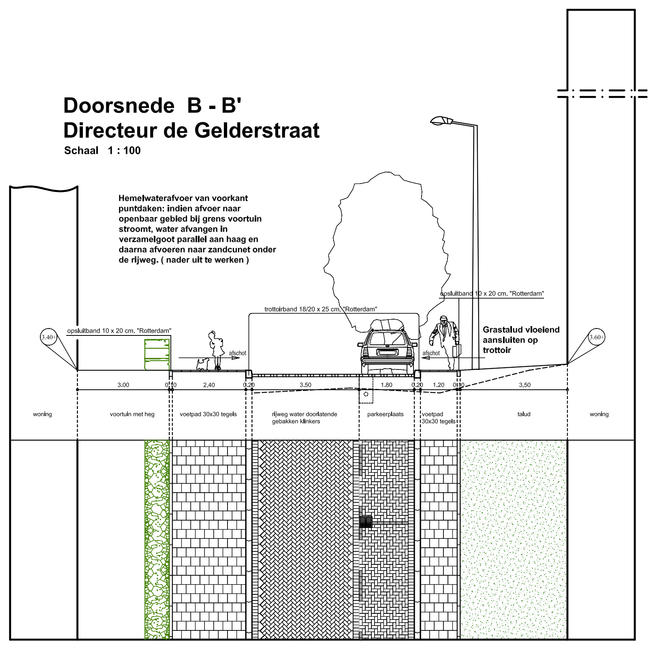

Doorsnede D - D'
Van Kinsbergenstraat

Schaal 1 : 100

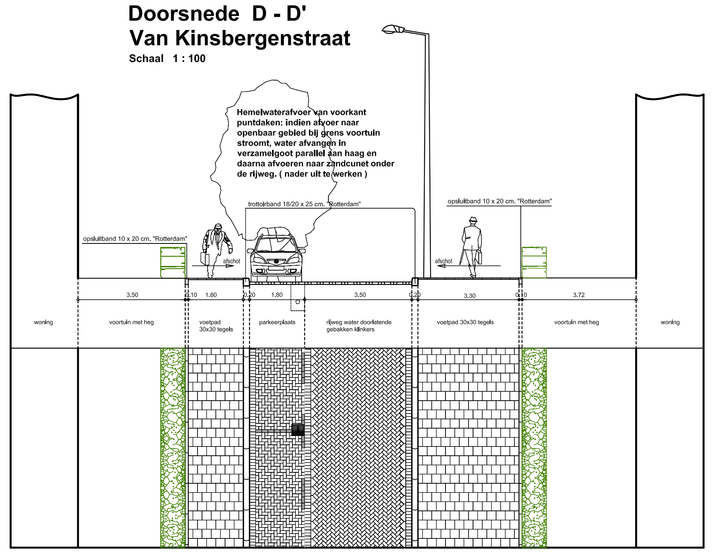

Doorsnede C - C'
Heysekade

Schaal 1 : 100

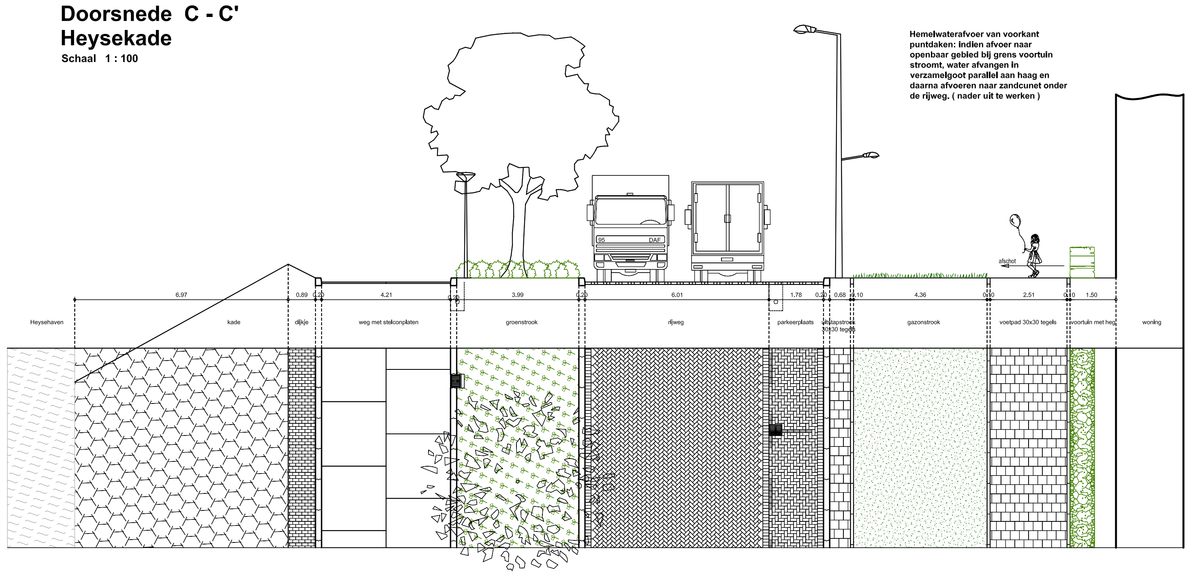

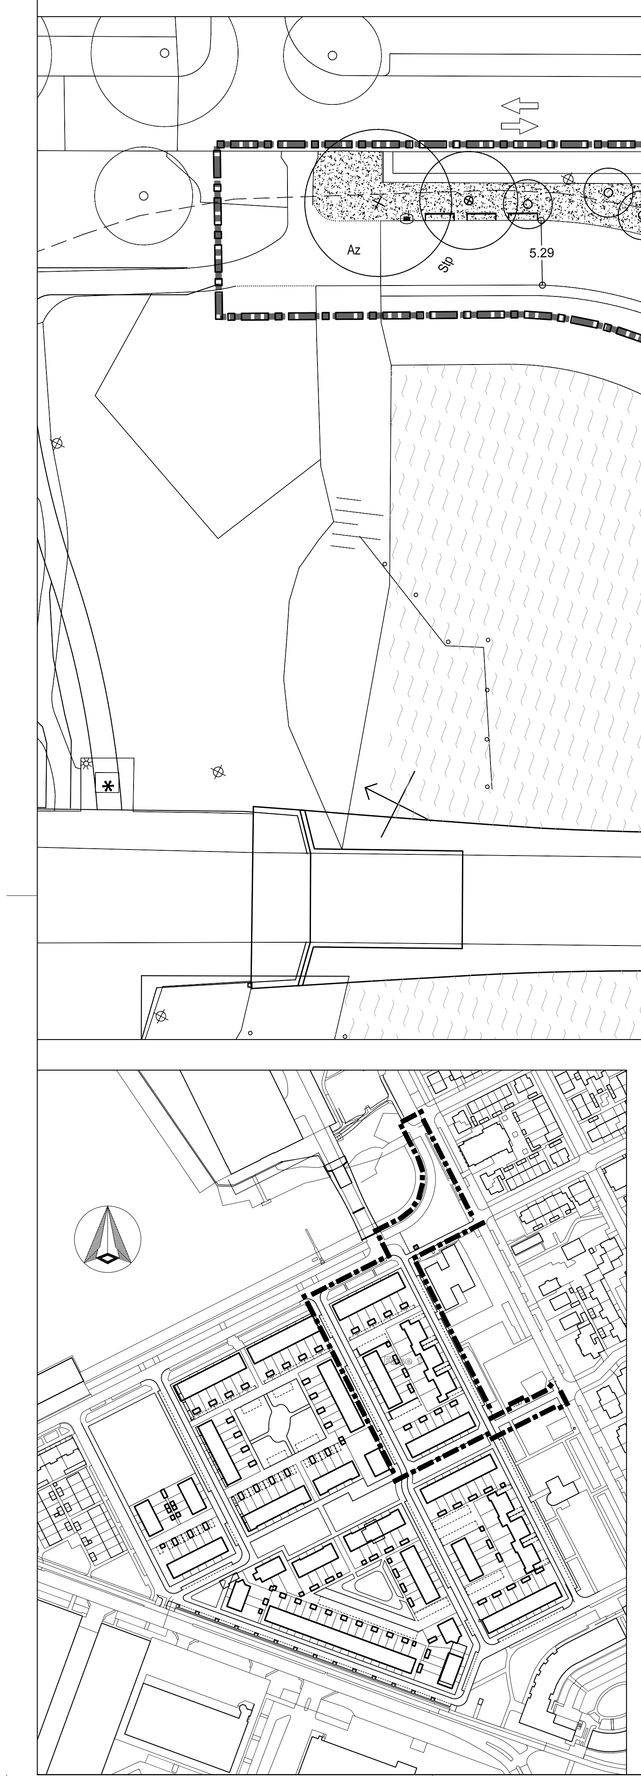

VERKLARING

VERHARDING

- verkeersdrempel 30 km/u (SWD 1.2.10)
- parkeerindeling
- invitband "Rotterdam"
- invalidenoprit vlgs Standaard Wegenbouw Detail
- opsluitband 10 x 20 cm. "Rotterdam"
- trottoirband 18/20 x 25 cm. "Rotterdam"
  opsluitband 12 x 25 cm. granito met sleurvrug van schrsalbeton / langs rijweg
- boomkrans volgens SWD
- As / rk — asfalt zwart / asfalt rood
  Bp — betonstraatsteen "Rotterdam"
- waterpasserende verharding, betonstraatsteen grijs (Rotterdamse Stijl) in combinatie met drainagesysteem (gescheiden riool)
- Gkkl — gebakken klinkers look-a-like conform proefvlak elders in de stad
  Bp — bestaande stelconplaten waarvan sommige gezaagd gaan worden
- Tg — betontegels "Rotterdam" 30 x 30 x 4.5 cm.
  DTg — betontegels "Rotterdam" 30 x 15 x 8 cm.
- ek — elleboogverband
  kv — keperverband

GROEN & WATER

- bestaande boom
- te planten boom, 1e grootte
- te planten boom, 2e grootte
- te planten boom, 3e grootte
- verplante boom uit de Van Kinsbergenstraat
- te verplanten boom
- te rooien boom
- taludlijn met talutcarering
- haag groenblijvend / bladverliezend, hoogte 1m.
- gazon nieuw
- gazon bestaand
- bloemrijk grasland
- heesters nieuw
- heesters bestaand
- water

MEUBILAIR

- Standaard Mast 1: 4.0m conisch kleur RS Rotterdam grijs (80002) + armatuur Philips type BDP102 PCC 1xGRN15/830 DRW CLO D7 11,5W 62P Rotterdam grijs incl adaptor (80290)
- Standaard Mast 3; 8.0m conisch kleur RS Rotterdam grijs (80008) + Standaard Uitbouder 1: enkel. kleur RS Rotterdam grijs (80023) + armatuur Lightwell type SR-40 Kofferarm, RTM 3000KCR80 2500lm 315mA 26,5W opschuif 60mm R'dam grijs (80480)
- bestaande lichtmast
- te verwijderen lichtmast
- Verkeersbord met nummer volgens RVV 1990, exacte plaats nader te bepalen conform plaatsingsvoorschriften (zoveel mogelijk aan lichtmasten plaatsen)
- vlaggenmast
- nieuw te plaatsten glasvezel / straatkast 2 x 0.5 x 1.5(h)
- RG — rioolgemaal 2.5x2.5m. checken met rioolvervanging
- "Vriendesbank" — bestaande stadsbank hergebruiken
- te verwijderen afvalbak — bestaande afvalbak hergebruiken
- te verwijderen container — afvalcontainer ondergronds
- kliko opstelplaats, exacte locatie n.t.b. in overleg met Roteb

OVERIG

- materiaalgrens
- bestaande situatie
- verplichte rijrichting (geen markering)
- vastgesteld pell t.o.v. N.A.P. (GW)
- uitgiftegrens (streeplijn is fictief)
- maatvoering in meters
- projectgrens fase 1
- projectgrens fase 1 Heyse Blick
- kadastralegrens

Akkoord Team Openbare Ruimte:					
Akkoord Stadsontwikkeling - projectmanager:					
Akkoord Stadsbeheer - manager openbare werken gebied:			J.J.M.Mulder (Jan)	07-09-2016	VUZ
Vastgesteld Stadsontwikkeling - gebiedsaccountmanager:			Getekend door	Datum	Versie

Voorlopig Inrichtingsplan

Het Nieuwe Dorp Fase - 1 (PVE 16/00024)

Charlois - Heijplaat

Schaal: 1:250
Formaat: A - 0
Buurt: 599 159 310

Gemeente Rotterdam
Stadsontwikkeling
Afdeling Ruimte & Wonen

Bestandsnaamc: VUZ_CH_HY_SMP_IP_Hetnieuwedorp_fase1.dwg

TE - 16 / 00062

Bladnr: 1/1