Broekman project services b.v.

Opslaglocatie megapacks

Broekman project services b.v.

Opslaglocatie megapacks

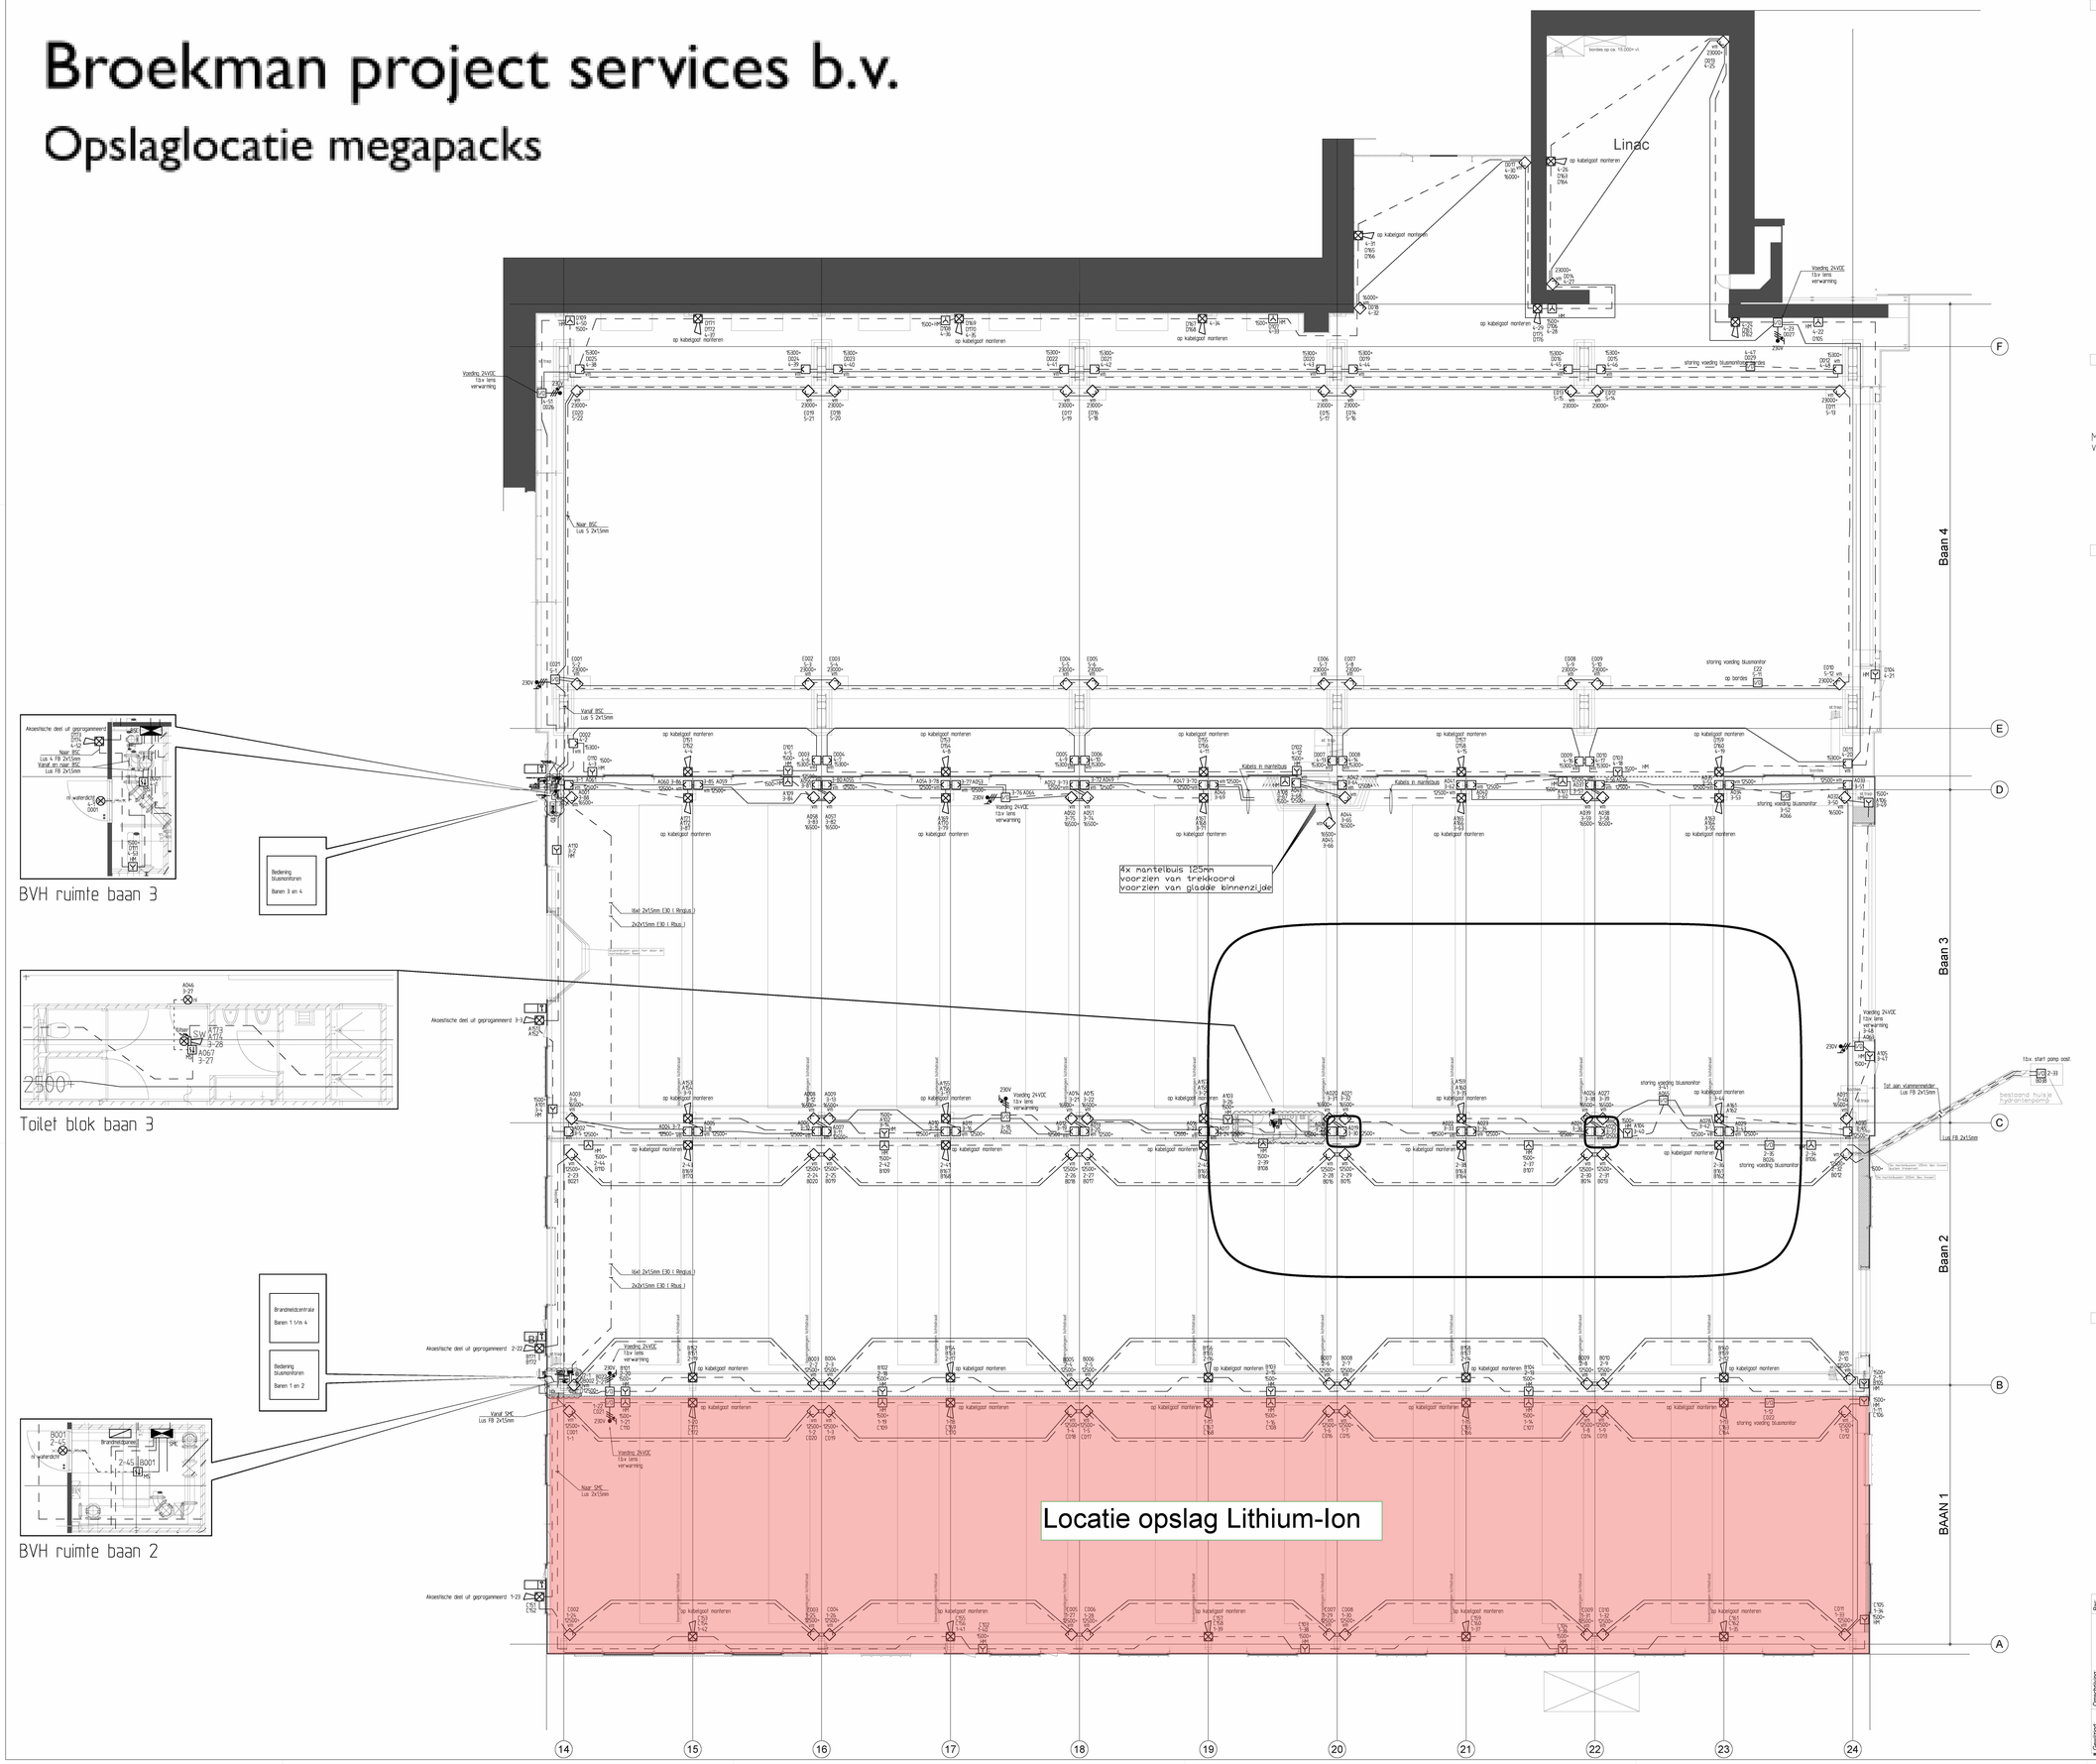

Brandmeldinstallatie

- Akoustische + optische signaalgever, fabrikaat: Tyco,type: LPAV865-R, IP65
- Handbrandmelder, fabrikaat: Tyco,type: CP830N, IP54
- Infrarood vlammenmelder, fabrikaat:Tyco,typeFV411F+mounting bracket tbv FV melders. IP66
- Melder, Multi sensor, fabrikaat: Tyco, type: 850PH+sokkel
- Nevenindicator, fabrikaat: Tyco, type: 800HL
- Flitslicht
- Sleutelkluis mechanisch, fabrikaat:.....,type:.....
- Water blusinstallatie
- Voeding 24VDC t.b.v lens verwarming (2 aders van de lus)
- 230V — Sprinklerveld centrale baan 2 2X4 in stijgende 19" kast IP55 Inclusief tekststrook ANN820, IP55
- SKE — Blus stuurkast baan 3 inclusief tekststrook ANN820, IP55
- Voeding 230V — Voeding 24VDC t.b.v lens verwarming 2x stekklijn t.b.v. 10x vlammenmelders per lijn. Type: MXP24V/50-U Efficiency Voeding (24DC/5.5A) Lev: ADT F&S Artnum 3SB204.020
- EN54 — Ingang/uitgang module Tyco 010850
- I/O — Uitgang module Tyco DM0850
- LPS — sokkel Tyco, type: LPS83000
- Lus bekabeling
- Lensverwarmingsbekabeling

Voeding 24Vdc tbv lensverwarming:

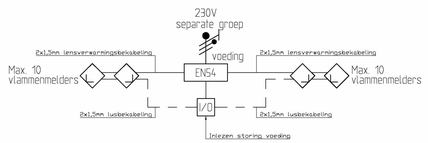

Resopal

Bedieningsbluismonitoren
Banen 3 en 4

Resopal, Rood met witte letters
Hoogte letters: 250mm, 25mm breed

1:1

Sectie aanduiding: Rood met witte letters aan beide kanten
Ophanging: met RVS beugels, zichtbaar vanaf kopse ingangen, te plaatsen bij alle bluismonitoren

Baan 1 = Lus A
Baan 2 = Lus B
Baan 3 = Lus C
Baan 4 = Lus D - E

Opmerkingen:

Bekabeling:
lus C, D en E van BMC t/m 1e onderdeel naar BMC
2x1,5/FB/A/G/Rd

Baan 1	=	lus C	(1500mtr max.) ±675mtr
Baan 2	=	lus B	(1500mtr max.) ±675mtr
Baan 3	=	lus A	(1200mtr max.) ±890mtr
Baan 4	=	lus D	(1500mtr max.) ±600mtr
Baan 4	=	lus E	(1500mtr max.) ±900mtr

Naar bluismonitor vanaf BVH ruimte (stuwkast)
2x2x0,8mm FB/Rd/Afsch./G + 2x0,8mmRD/A + 3x2,5mmFB

Alle I/O modules + signaalgevers op de goot monteren indien niet nader aangegeven.

Functiebehoud kabels met een lengte van meer dan 3,5 meter verticaal moeten zijn voorzien van een kabelontlasting conform NPR2576.

Status:	REVISIE	
Status datum: 24-04-2015		
Onderwerp:	Brandmeldsignalerings installatie Baan 1 t/m 4	
Opdrachtgever:	ROM-Apparatenbouw Banen 1 t/m 4	Adres: Postbus 6602 8003AV Rotterdam
Project:	ROM-Oost (Objecten 1110-1140)	Adres: Hefpijlweg 22 Rotterdam

TERBERG Systemen Totaal Installaties
Vestiging Rotterdam, Hoofdweg 326 (Bedrijvenpark Capelle XS) 2908LC-Capelle a/d IJssel, Tel: +31(0)10-4583400, Fax: +31(0)10-4583401, Web: www.terberg.eu

Deze tekening blijft eigendom van Terberg Totaal Installaties en mag zonder schriftelijke toestemming niet worden vermenigvuldigd of geheel/deel aan derden ter inzage worden gegeven.

Schaal: 1:200	Pij-Team: B
Formaat: A0	Pij-leider: ED
Datum: 16-1-14	Tekenaar: PN
Huidige bouwkundig:	Projectnummer: 32.14.2007
10-06-2013	Bladnummer: 12/0
Normen:	

Gewijzigd | Omschrijving | Par.

180 X 841 plot: vrijdag, april 24, 2015