NIEUWE SITUATIE
SCHAAL 1 : 500

Opmerkingen

- Maten in meters, tenzij anders vermeld
- Peilmaten in meters t.o.v. N.A.P., tenzij anders vermeld
- Diameters in millimeters, tenzij anders vermeld

Verklaring

bestaande toestand
bestaande kantopsluiting
best. toestand, die vervalt
te maken toestand
bestaand gebouw
best. gebouw dat vervalt
overbouwing
nieuw gebouw (gepland)
as
hekwerk
haag
uitgiftegrens
vastgestelde hoogte
tijdelijke hoogte
gemeentegrens
werkgrens
kredietgrens
water
gras
ruiggras
beplanting
bestaande boom
toekomstige boom
te verwijderen boom
te verplanten boom
talud
bestaande beschoeiing
nieuwe beschoeiing
bestaande as waterkering
best as waterkering,die vervalt
nieuwe as waterkering
tijdelijke as waterkering
leidingstrook
spanmast/spanmast met ov
paal voor signalisatie
verkeersbord
nutsbedrijvenkast
geleiderail
keerwand/damwand
peilbuis
bouwrijp te maken terrein

bestaand: | geprojekteerd: | te vervallen:

elektriciteit-kabel
telecom-kabel
signaal-kabel
cai-kabel
particuliere kabel
waterleiding
gasleiding
riool
particuliere leiding
stadsverwarming
persriool
collecteurriool
spuileiding


te verleggen kabel of buis
ligging van kabel of buis onzeker
graafprofiel met nummer
nieuwe indeling leidingtrace
bestaande ligging handhaven
wijzigingspijl
billboard/reclamebord
TPG/brievenbus
containerbox/bovengrondse glas-, papier-, kledingbak
ondergrondse vuilcontainer
telefooncel
fietstrommel

LP lasput
inspectieput
warmtenet put
straatpot water
straatpot telecom
straatpot gas
straatpot elektra
straatpot hulpstuk

lichtmast
wandarmatuur / grondspot
hangarmatuur

Bestaande ligging van kabels en leidingen zoals aangegeven op deze tekening is mogelijk niet meer juist. Neem voor de start van het werk contact op met Leidingenbureau en Beheer: [redacted]

Situatie

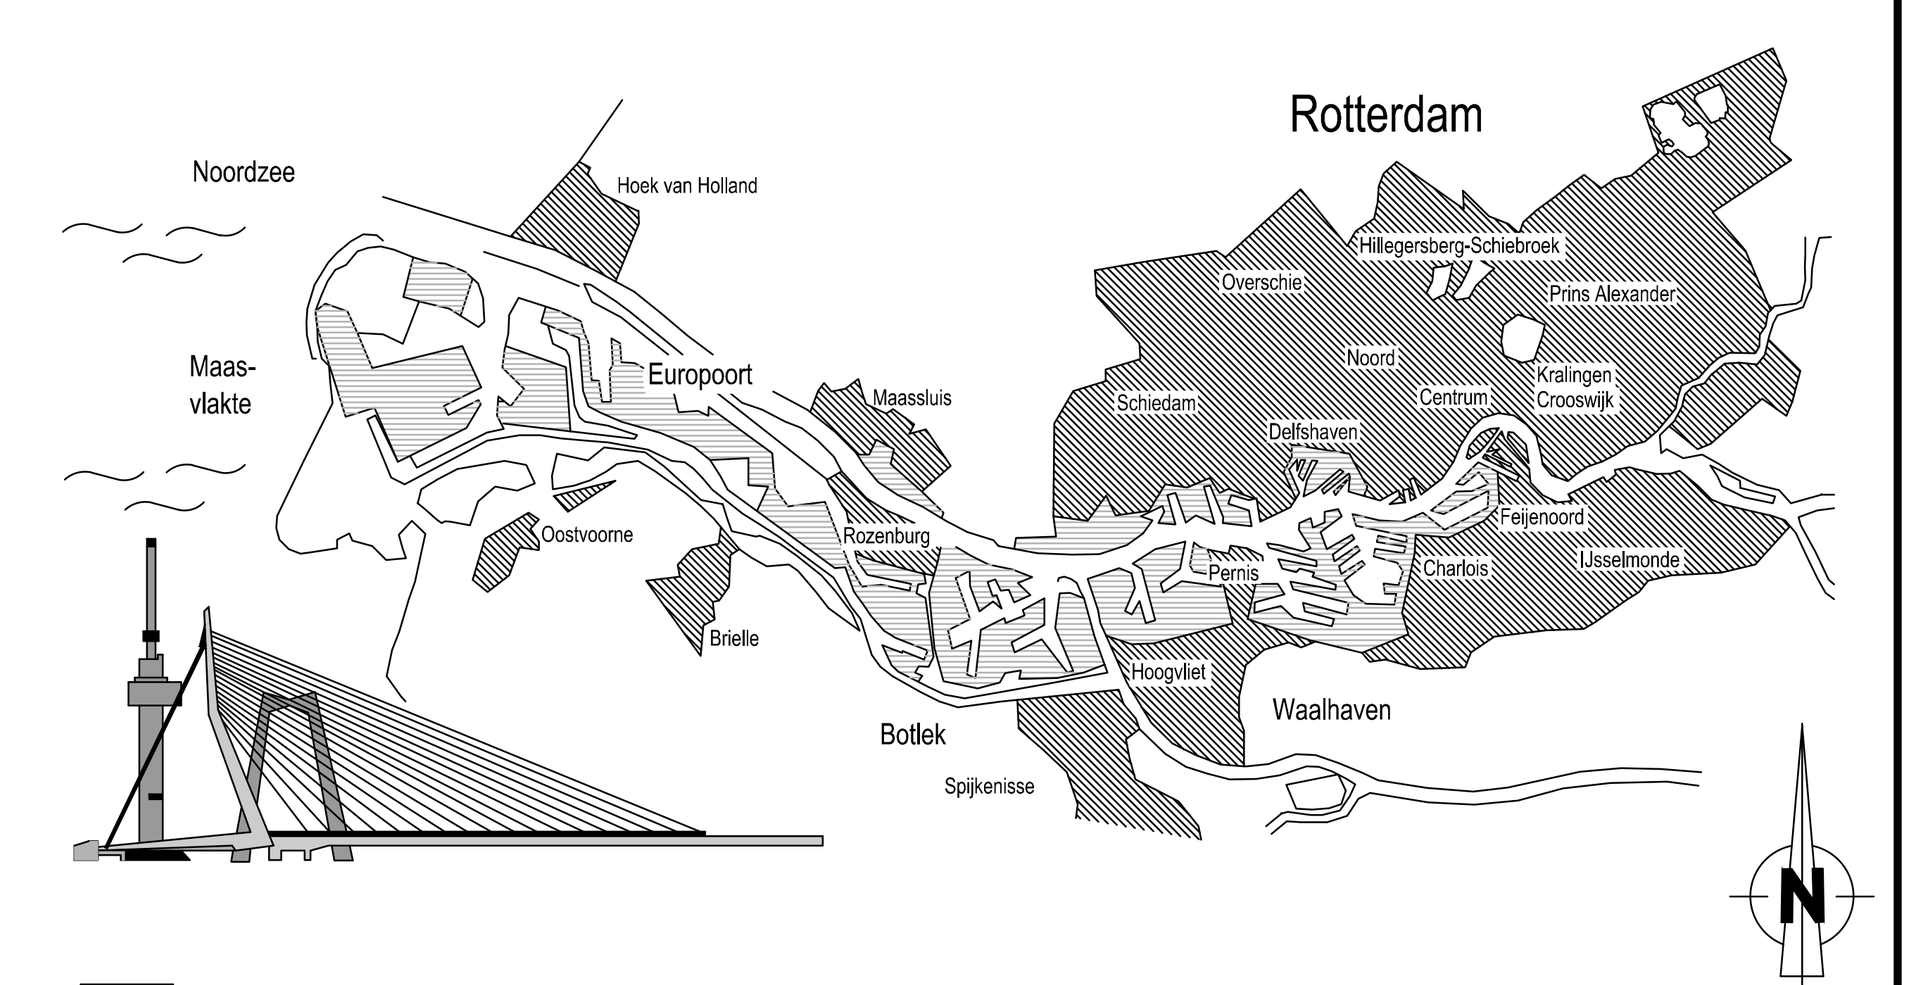

Woongebied
Haven- en Industriegebied
0 5 10km

Versie	Omschrijving	Tekenaar/modelleur	Datum
f			
e			
d			
c			
b			
a	Eerste uitgave	Megaborn	17-10-2025

Gemeente Rotterdam

Stadsontwikkeling
Projectmanagement en Engineering
de Rotterdam
Wilhelminakade 179
Postbus 6575 3002 AN Rotterdam
www.rotterdam.nl/stadsontwikkeling
Telefoon:
06 24598788
E-mail: [redacted]

Charlois

Heijplaat
Oude Dorp
BEPLANTING
Nieuwe situatie
DEELOPDRACHT 1

Behoort bij:	Verwijzing:
Documentnummer: -----074	Uitgavedatum: 13-08-2025
Formaat: A1.0	Blad 1 van
Schaal: 1:500	1 bladen

Getekend/gemodelleerd:	Gecontroleerd:	Geautoriseerd:	Tekeningnummer:	
17-10-2025 Megaborn Paraaf	P. Fiere Paraaf	[redacted] Paraaf	- - - - - Dossiernummer-Documentsoort-Bouwfase-Domein-Tekeningsoort-Volgnummer	Versie

T:\SO\IB-dossiers\2023\IB-2023-0253 Heijplaat Oude Dorp\Civiel en Infra\3_Projectresultaten\3.30_Tekeningen tm DO\3.32_Definitieve tekeningen\Indeling versie a\Oude Dorp indeling dop1.dwg